



MATERIAL 2 - Schnitte

Haustyp VARIO

Schnitt A-A

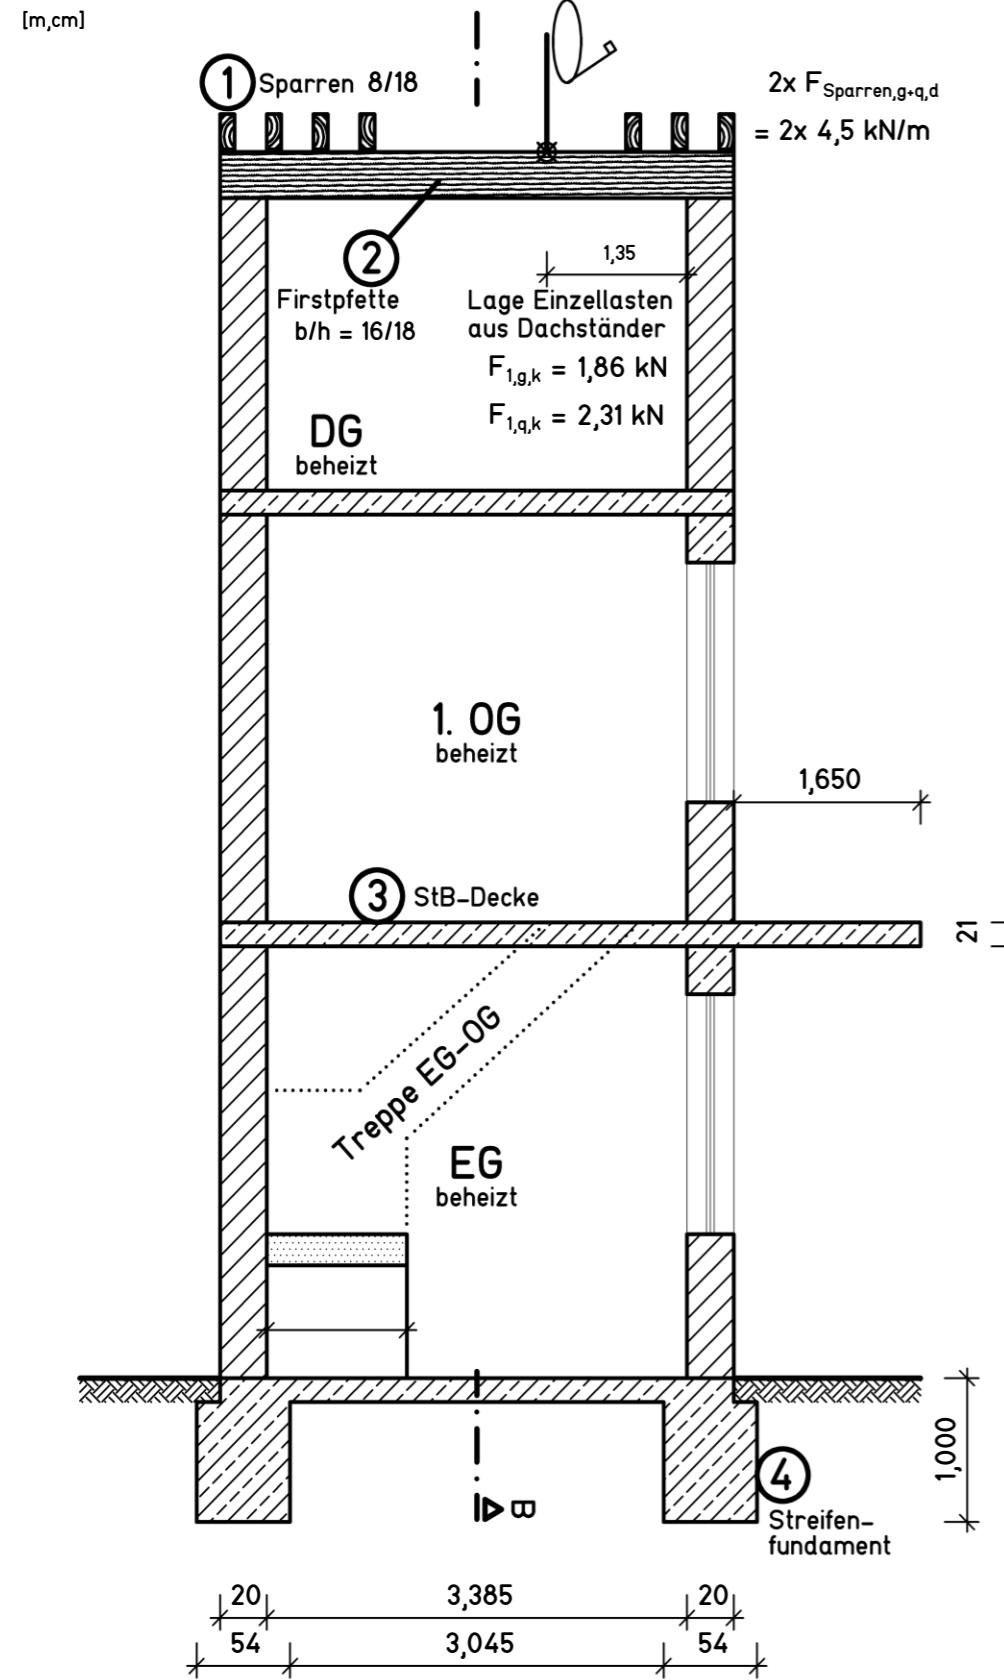

Schnitt B-B

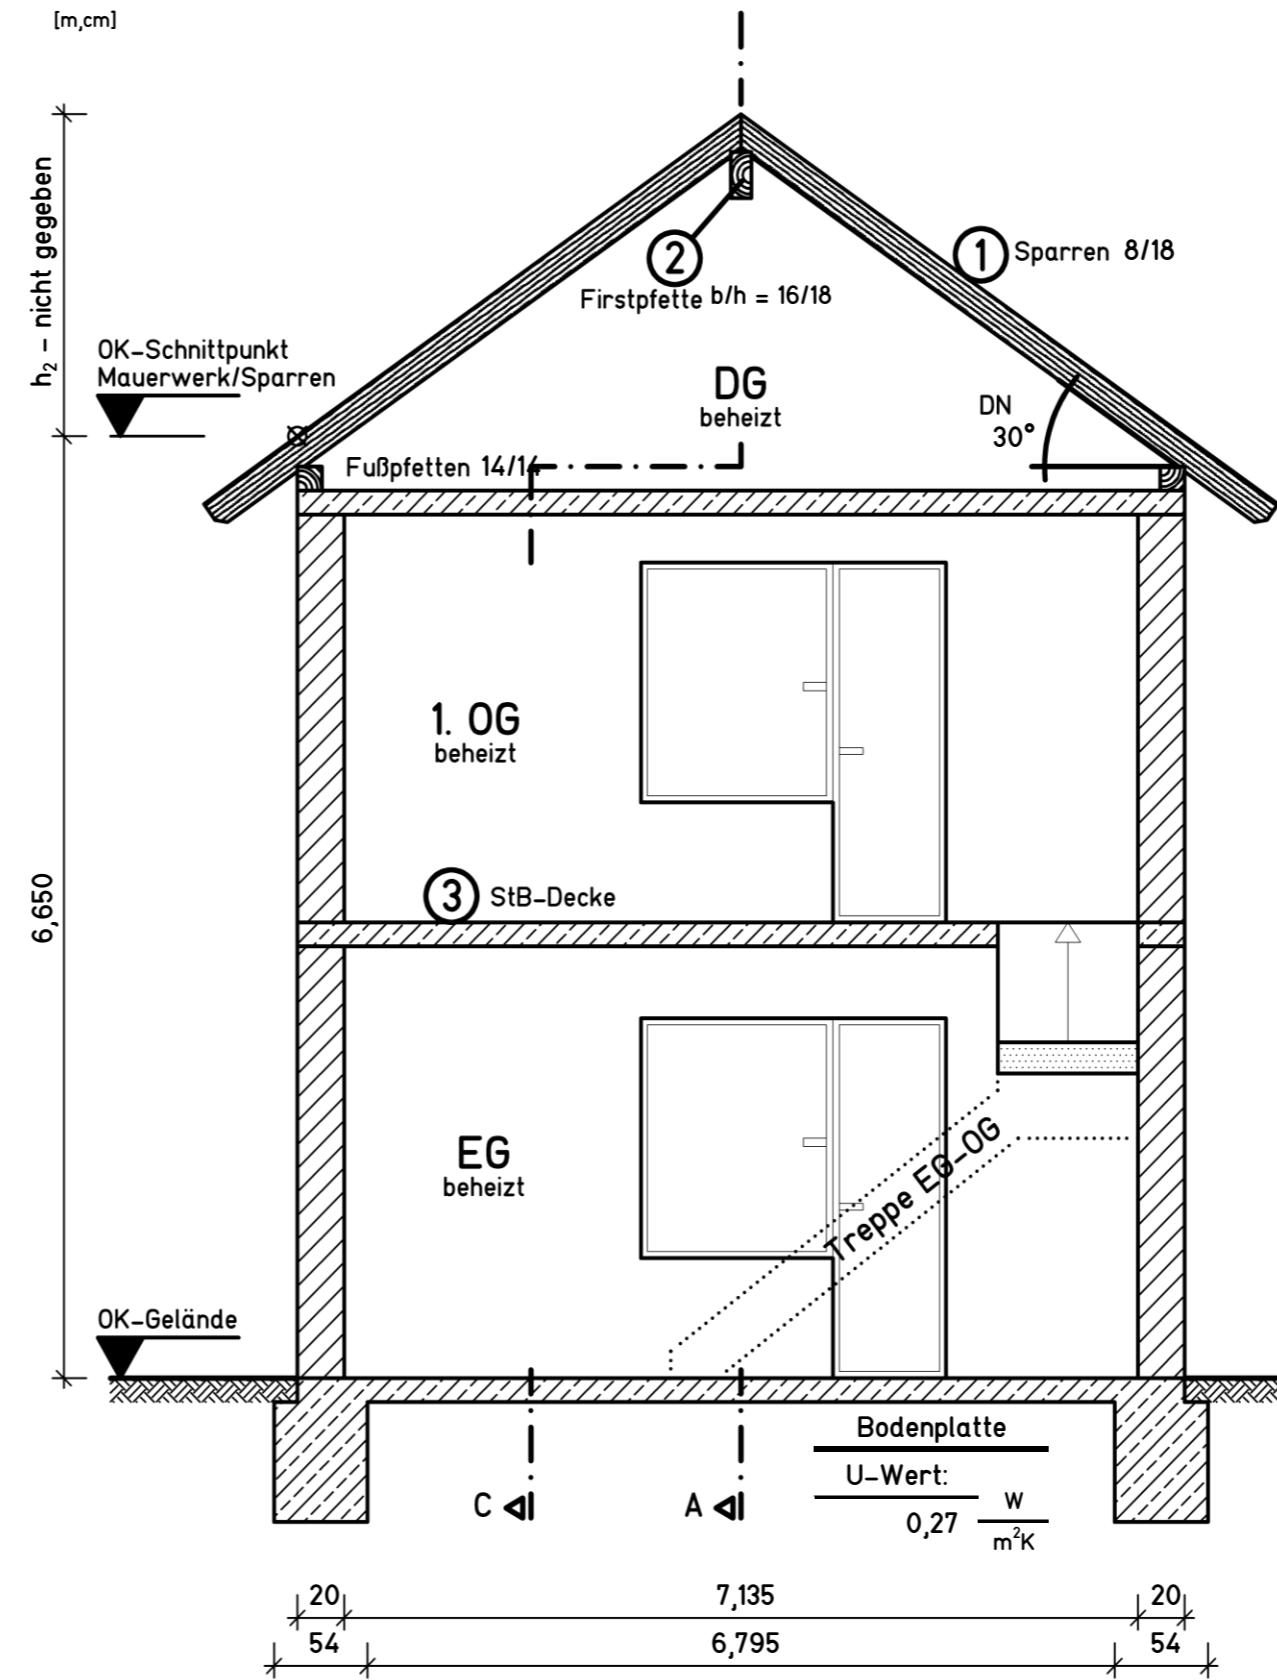

Schnitt A-C

